

Michał Szpak

Rider oświetleniowy 2023/24

MANAGER:

MAŁGORZATA NĘDZA

EMAIL:gosia@michałszpak.pl

mobile: +48 694008777

LIGHT:

GRZEGORZ TANCZYN

jowiszjalight@gmail.com

mobile: +48 661579597

Michał Szpak

Rider oświetleniowy 2023/24

Scena:

- Minimalne wymiary sceny 12mx10m wys.1.6m
- Wybieg 4mx2m wys 1.6m
- Podesty zgodnie z projektem: gitara 2mx2m wys.0.3, perkusja 3mx2m wys.0.6m
- Scena okotowana z trzech stron z czarnym nie TRANSPARENTNYM materiałem lub bardzo gęstą siatką.
- W oknie sceny nie powinny znajdować się żadne banery reklamowe
- Stanowisko realizatora światła powinno znajdować się w osi sceny, na podwyższeniu (widok sceny nie może być zasłonięty przez widzów).
- W tle sceny musi znajdować się ruchoma kratownica (na wyciągarkach) o szerokości sceny, jednak nie dłuższa niż 12m, do której możliwe jest zamocowanie horyzontu o wadze 120kg. Horyzont zapewnia zespół. Kratownica z horyzontem musi wjechać za urządzenia wiszące na tylnej kracie.
- Scena powinna posiadać aktualne atesty oraz być przygotowana pod względem bezpieczeństwa.
- **Firma odpowiadająca za konstrukcję dachową jest zobowiązana do kontaktu tel. z realizatorem oświetlenia minimum 14-dni przed imprezą**

Oświetlenie:

- potrzebujemy dwa obwody regulowane: jeden na froncie sceny po lewej stronie, patrząc na scenę, drugi na kratownicy pod horyzont po prawej stronie, patrząc na scenę oraz jeden kanał DMX wraz z zasilaniem 230V na środku sceny (skrzydła).
- Follow spot musi być ustawiony na podeście min. 1m od poziomu widowni, na przeciwko sceny. W przypadku braku bezpośredniego kontaktu między operatorem follow spota, a realizatorem, niezbędne jest zapewnienie kontaktu INTERCOM. Follow spot musi posiadać płynną regulację dimmera. Firma oświetleniowa zapewnia operatora follow spota.
- Konsoleta oświetleniowa JANDS VISTA EX lub 2xJANDS VISTA M1
- Możliwe jest dokonanie zmian w sprzęcie, po konsultacjach z realizatorem. Zmiany nie mogą dotyczyć konsolety oświetleniowej. Na czas koncertu Michała Szpaka, wszystkie latarnie, lampy, i inne źródła światła znajdujące się w pobliżu sceny należy koniecznie wyłączyć!!!
- **"WYMAGANY KONTAKT TELEFONICZNY I E-MAIL Z REALIZATOREM MINIMUM 14-DNI PRZED IMPREZĄ"**

Organizator zapewni 2 osoby do pomocy przy rozładunku i załadunku sprzętu oraz montażu i demontażu scenografii.

Michał Szpak

Rider oświetleniowy 2023/24

Lista sprzętowa:

lp.		szt.	mode
1	Robin Pointe	15	1
2	A.leda B-EYE K20	12	Shapes
3	Robin 800 Led Wash	6	3
4	SGM P-5	6	
5	Astera Titan Tube	16	
6	Sunstrip Active DMX	15	
7	Follow Spot 2000W	1	
8	Hazer	4	
9	Wiatrak	4	
10	Atomic 3000	6	4
11	Blinder 4-lite	4	

Multimedia:




projektora o mocy min. 10.000 ANSI lumenów
wymagany kontakt z realizatorem oświetlenia
w celu uzgodnienia szczegółów podłączenia oraz kalibracji
projektora.








MANAGER:

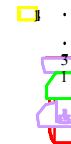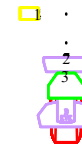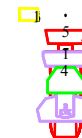
MAŁGORZATA NĘDZA
EMAIL: gosia@michałszpak.pl
mobile: +48 694008777

LIGHT:

GRZEGORZ TANCZYN
jowiszjalight@gmail.com
mobile: +48 661579597



Symbol	Name	Count
	Robin Pointe	15
	Sunstrip Active Dmx	15
	MAC Quantum Extended	6
	Atomic 3000	5
	Molefay Four Light	4
	P-5	6
	Aleda K20 B-EYE	12

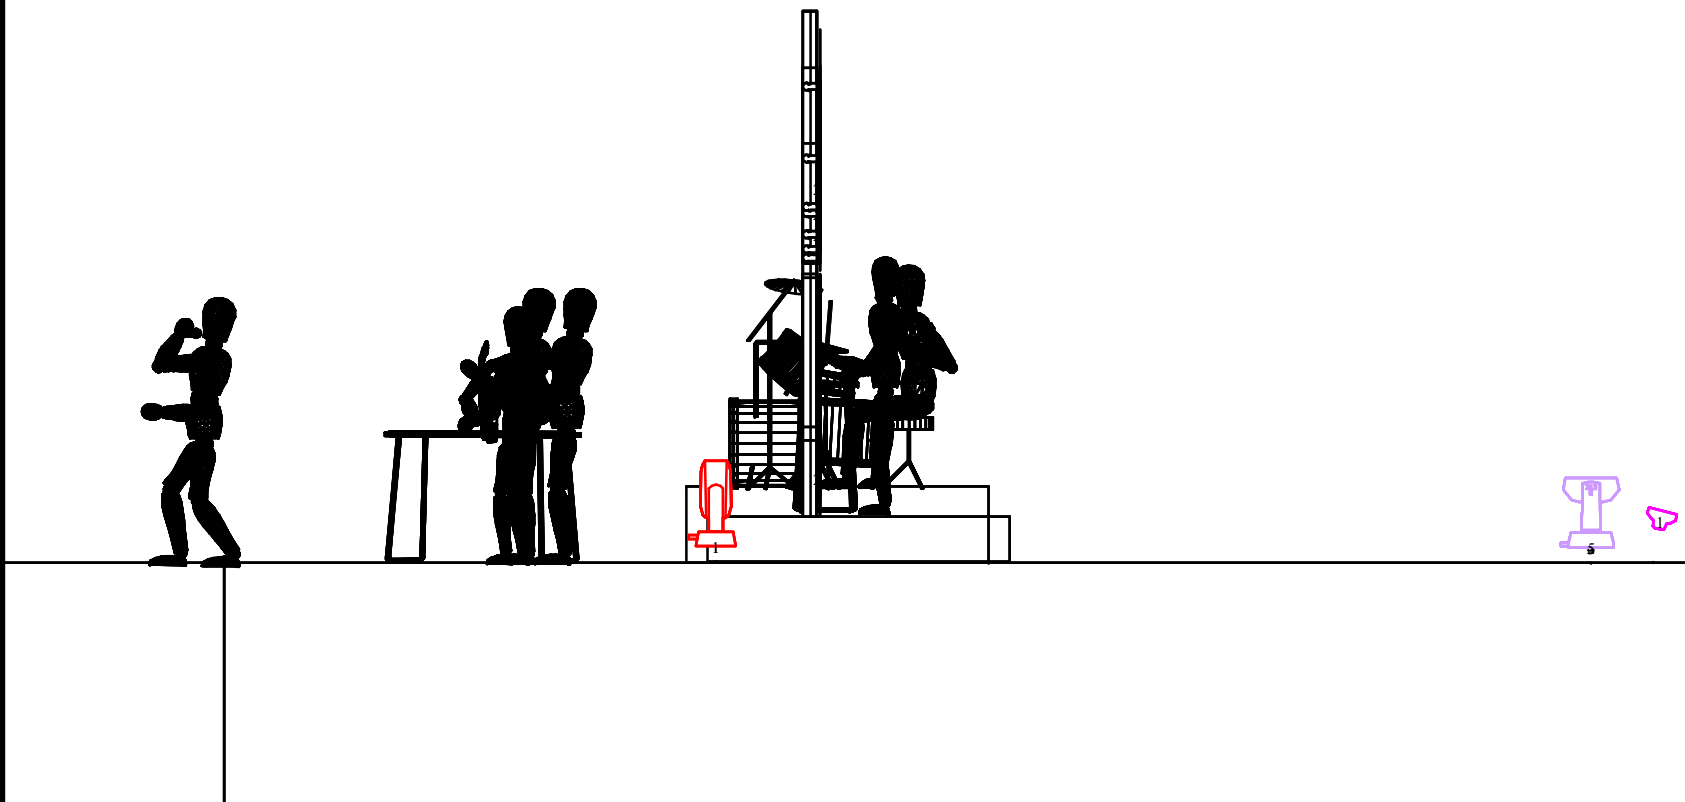








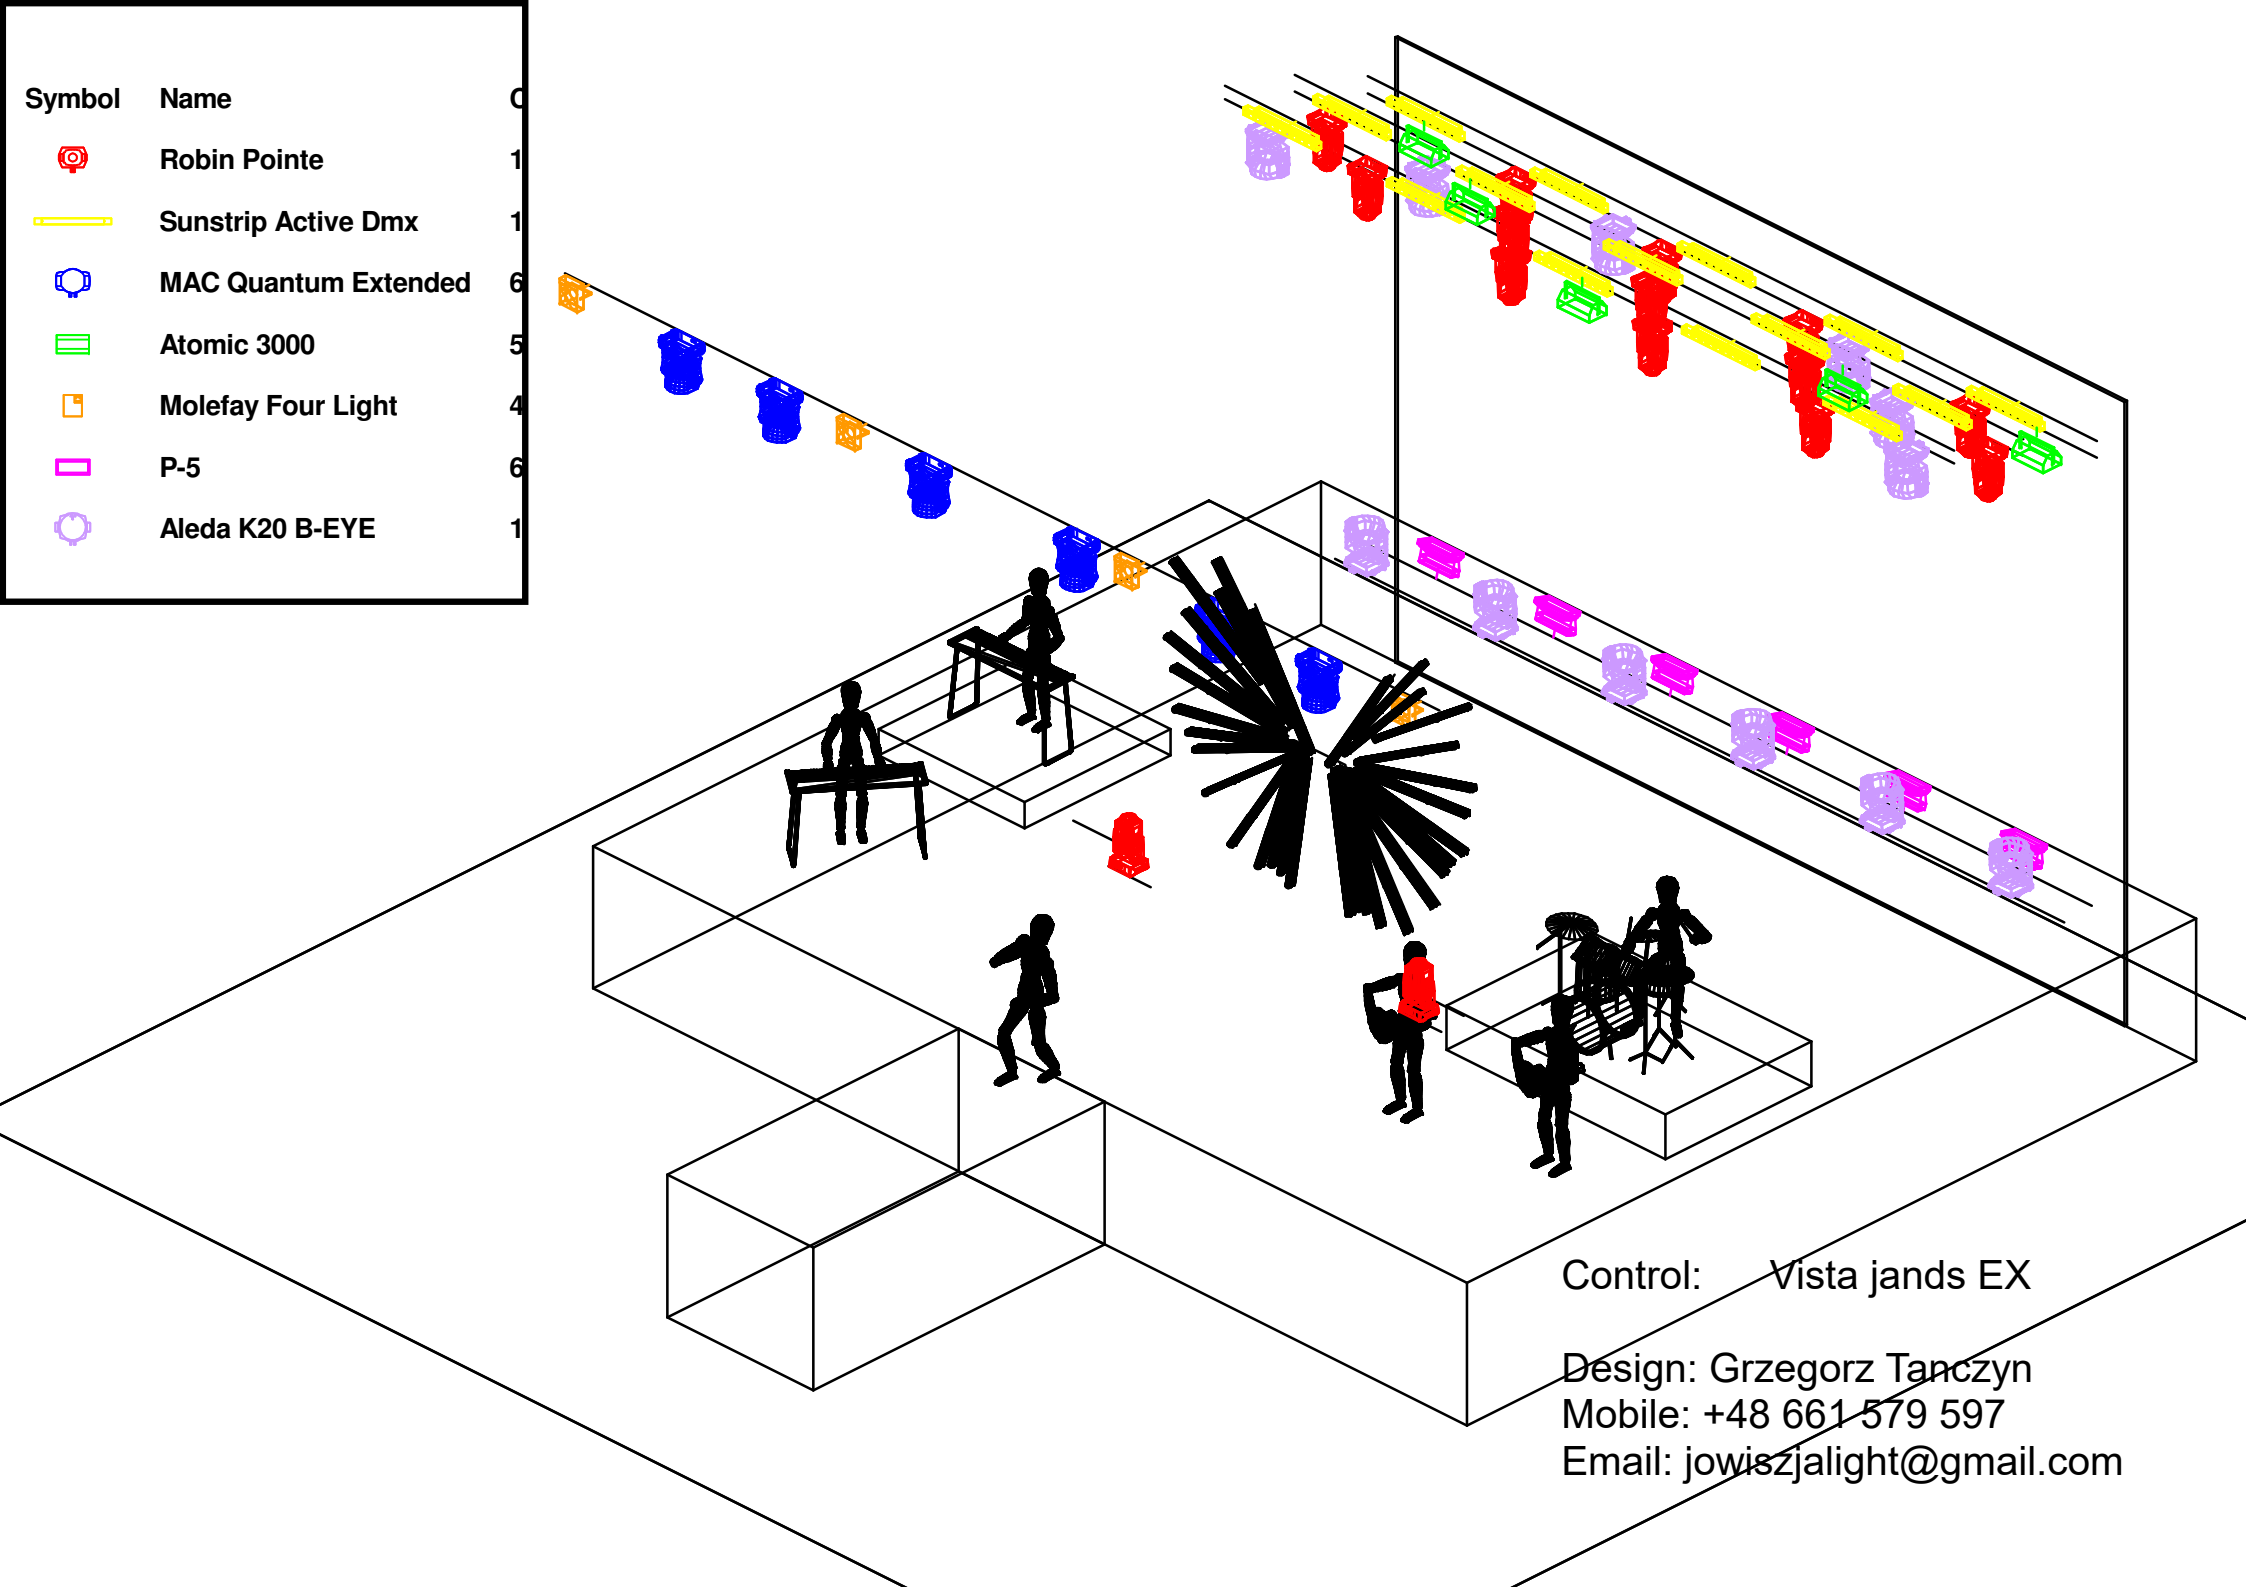
Control: Vista jands EX

Design: Grzegorz Tanczyn

Mobile: +48 661 579 597

Email: jowiszjalight@gmail.com

Symbol	Name
	Robin Pointe
	Sunstrip Active Dmx
	MAC Quantum Extended
	Atomic 3000
	Molefay Four Light
	P-5
	Aleda K20 B-EYE




Control: Vista jands EX


Design: Grzegorz Tanczyn

Mobile: +48 661 579 597

Email: jowiszjalight@gmail.com

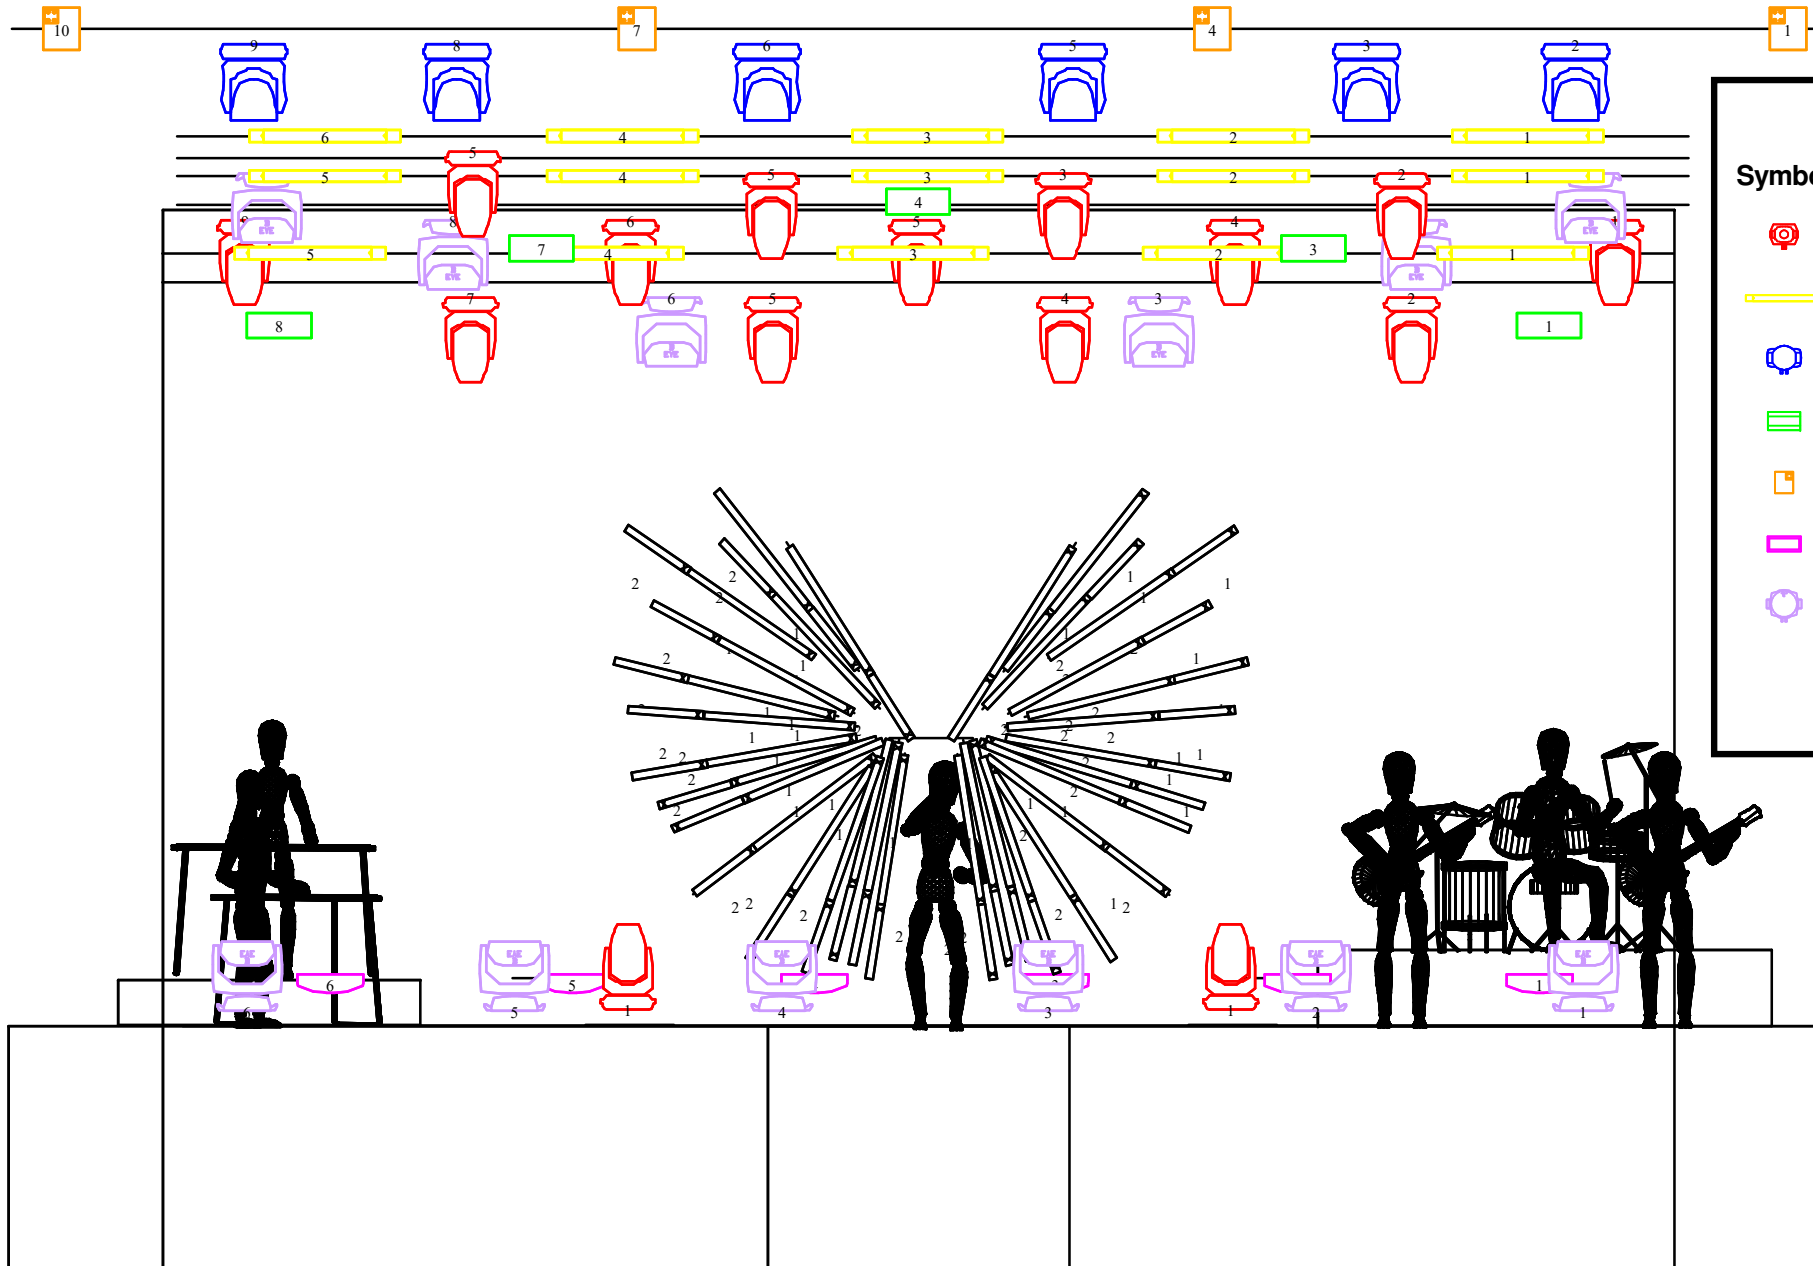

Symbol	Name
	Robin Pointe
	Sunstrip Active Dmx
	MAC Quantum Extender
	Atomic 3000
	Molefay Four Light
	P-5
	Aleda K20 B-EYE

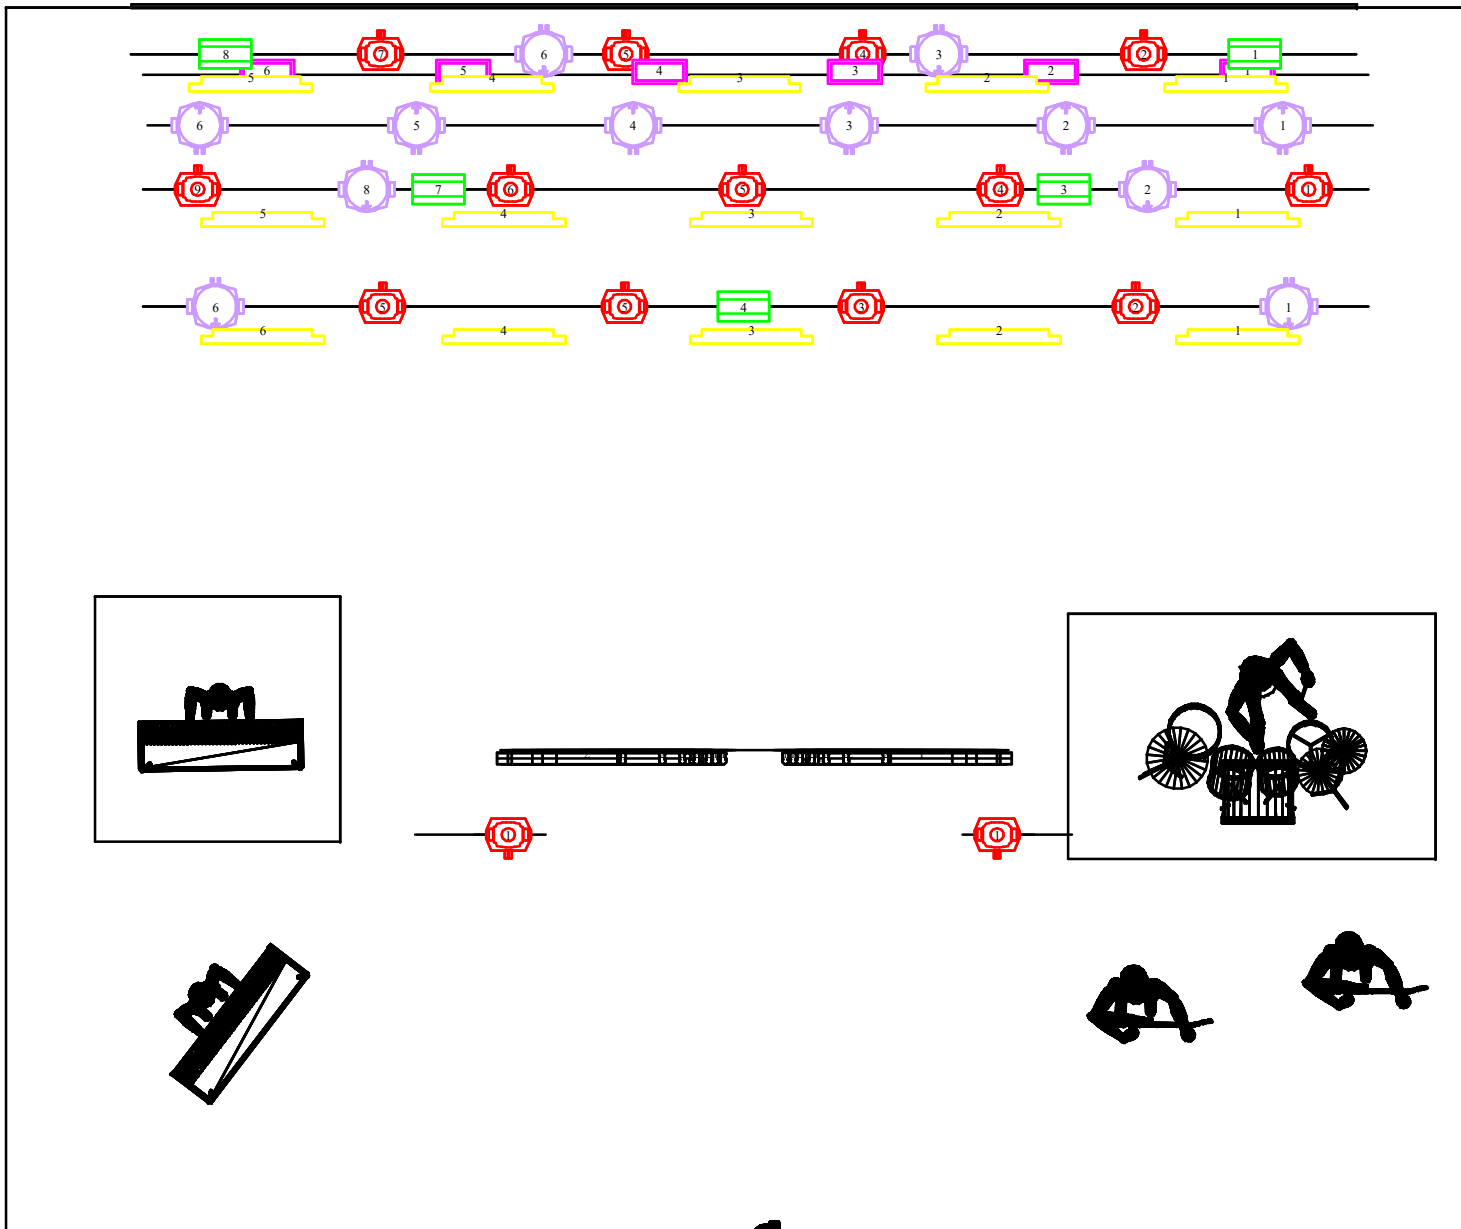

Symbol	Name	Count
	Robin Pointe	15
	Sunstrip Active Dmx	15
	MAC Quantum Extended	6
	Atomic 3000	5
	Molefay Four Light	4
	P-5	6
	Aleda K20 B-EYE	12

Control: Vista jands EX

Design: Grzegorz Tanczyn
 Mobile: +48 661 579 597
 Email: jowiszjalight@gmail.com